
Signature Not Verified
Digitally signed by Theodoros Moumouris
Date: 2007.02.1? 15:00:27 EET
Reason: Signed PDF (embedded)
Location: Athens, Ethniko Typografio

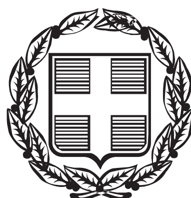

ΕΦΗΜΕΡΙΣ ΤΗΣ ΚΥΒΕΡΝΗΣΕΩΣ

ΤΗΣ ΕΛΛΗΝΙΚΗΣ ΔΗΜΟΚΡΑΤΙΑΣ

ΤΕΥΧΟΣ ΤΕΤΑΡΤΟ **Αρ. Φύλλου 1101**

29 Δεκεμβρίου 2006

ΑΠΟΦΑΣΕΙΣ

Αριθ. 21592

Καθορισμός ορίων αιγιαλού, παραλίας στη θέση «Πεταλίδα», νήσου Αντιπάρου.

Ο ΓΕΝΙΚΟΣ ΓΡΑΜΜΑΤΕΑΣ ΠΕΡΙΦΕΡΕΙΑΣ
ΝΟΤΙΟΥ ΑΙΓΑΙΟΥ

Έχοντας υπόψη

1. Τις διατάξεις των άρθρων 3,4,5 και 6 του ν. 2971/2001 (ΦΕΚ 285/τ.Α/19.12.2001) «περί αιγιαλού και παραλίας».

2. Τις διατάξεις του άρθρου 1 του ν.δ. 439/1970 «περί συμπληρώσεως των διατάξεων περί αιγιαλού».

3. Τις διατάξεις του άρθρου 5 του ν.3200/1955 «περί διοικητικής αποκέντρωσης», όπως αυτές τροποποιήθηκαν και ισχύουν σήμερα.

4. Τις διατάξεις του άρθρου 19 παρ.5 του ν. 2344/1995, του άρθρου 52 παρ. 6 του ν. 2218/1994, του άρθρου 4 παρ. 7 του ν. 2240/1994, δυνάμει των οποίων αρμοδιότητες του Υπουργείου Οικονομικών που είχαν μεταβιβασθεί στους Νομάρχες, ανήκουν στον Περιφερειακό Δ/ντή, σε συνδυασμό με αυτές του άρθρου 14 παρ. 2 του ν. 2399/1996 με τις οποίες προβλέπεται η κατάργηση των θέσεων των Περ/κών Δ/ντών, οι αρμοδιότητες πλέον του οποίου περιήλθαν στο Γενικό Γραμματέα της Περιφέρειας και ασκούνται από τον αναπληρωτή Περ/κό Δ/ντή.

5. Τις διατάξεις του τετάρτου εδαφίου της παρ. 2 του άρθρου 1 και της παρ. 6 του ιδίου άρθρου του ν. 2503/1997 «Διοίκηση, οργάνωση, στελέχωση της Περιφέρειας, ρύθμιση θεμάτων για την Τοπική Αυτοδιοίκηση και άλλες διατάξεις» (ΦΕΚ 107/Α), σύμφωνα με τις οποίες οι Περιφερειακές Υπηρεσίες του Υπουργείου Οικονομικών, που συγκροτούσαν την Περιφερειακή Διοίκηση του Νομού ή της Νομαρχίας, δεν υπήχθησαν στην ενιαία οργανική μονάδα της Περιφέρειας, ούτε καταργήθηκαν αλλά αποτελούν από 1.9.1997, Υπηρεσίες του Υπουργείου Οικονομικών.

6. Το υπ' αριθμ. 28979/31.7.1997 έγγραφο της Δ/νσης Διοίκησης του Υπουργείου Εσωτερικών, Δημ. Διοίκησης και Αποκέντρωσης, σύμφωνα με το οποίο οι αρμοδιότητες του Γενικού Γραμματέα της Περιφέρειας σε θέματα Υπηρεσιών του Υπουργείου Οικονομικών, μεταφέρονται από 1.9.1997 στον Υπουργό Οικονομικών.

7. Την υπ' αριθμ. 37930/Δ10Ε 1264/14.10.2005 (ΦΕΚ Β΄1432), κοινή απόφαση του Πρωθυπουργού και Υπουργού Οικονομίας και Οικονομικών για τον καθορισμό αρμοδιοτήτων των Υφυπουργών Οικονομίας και Οικονομικών, όπως τροποποιήθηκε με την υπ' αριθμ. 5733/Δ10Ε 179/2006 (ΦΕΚ Β 204) όμοια απόφαση.

8. Τον ν. 3220/2004, «Μέτρα αναπτυξιακής και κοινωνικής πολιτικής-αντικειμενικοποίηση του φορολογικού ελέγχου κ.α διατάξεις (ΦΕΚ 15/Α//28.1.2004).

9. Την υπ' αριθμ. 1030067/296/Α006/7.4.2004, εγκύκλιο, της Δ/νσης Οργάνωσης του Υπουργείου Οικονομίας και Οικονομικών.

10. Την από 6.6.2006 έκθεση της επιτροπής καθορισμού των ορίων αιγιαλού, παραλίας, στην περιοχή «Πεταλίδα», νήσου Αντιπάρου και το από τον Απρίλιο του 2005 τοπογραφικό, υψομετρικό και κτηματολογικό διάγραμμα, κλίμακας 1:500, το οποίο συντάχθηκε από τον Τοπογράφο Μηχανικό Ηλία Οικονομόπουλο, σε μία πινακίδα, ελέγχθηκε για την ακρίβεια της αποτύπωσης στις 24.5.2005 από το Θεόδωρο Κιουπίδη, Τεχνολόγο Τοπογράφο Μηχανικό της Κτηματικής Υπηρεσίας Ν. Κυκλάδων και θεωρήθηκε στις 6.6.2006 από τον Στέλιο Σεζένια, Προϊστάμενο της Κτηματικής Υπηρεσίας Ν. Κυκλάδων.

11. Το υπ' αριθμ. 544.5/944/05/25.8.2005 έγγραφο του Γενικού Επιτελείου Ναυτικού, αποφασίζουμε:

Επικυρώνουμε την από 6.6.2006 έκθεση της κατά το άρθρο 3 του ν. 2971/2001 αρμόδιας επιτροπής για τη χάραξη των ορίων αιγιαλού και παραλίας στη θέση «Πεταλίδα», νήσου Αντιπάρου καθώς επίσης και το από Απρίλιο του 2005 τοπογραφικό, υψομετρικό και κτηματολογικό διάγραμμα, κλίμακας 1:500, το οποίο συντάχθηκε από τον Τοπογράφο Μηχανικό Ηλία Οικονομόπουλο, σε μία πινακίδα, ελέγχθηκε ως προς την ακρίβεια της αποτύπωσης στις 24.5.2005, από το Θεόδωρο Κιουπίδη, Τεχνολόγο Τοπογράφο Μηχανικό της Κτηματικής Υπηρεσίας Ν. Κυκλάδων και θεωρήθηκε στις 6.6.2006 από το Στέλιο Σεζένια, Προϊστάμενο της Κτηματικής Υπηρεσίας Ν. Κυκλάδων.

Στο τοπογραφικό αυτό διάγραμμα καθορίσθηκε η οριογραμμή του αιγιαλού με κόκκινη συνεχή πολυγωνική γραμμή, με στοιχεία Α1, Α2, Α3, ... Α37, Α38, Α39.

Η οριογραμμή της παραλίας με κίτρινη συνεχή πολυγωνική γραμμή και στοιχεία Α1΄, Α21, Α3΄, ... Α33΄, Α34΄, Α35΄, Α36΄.

Αποφαίνεται ότι δεν υπάρχει παλαιός αιγιαλός.

Η ζώνη παραλίας έχει πλάτος 10μ. διότι διαφορετικά δεν εξυπηρετούνται οι σκοποί του άρθρου 1 παρ. 2 του ν. 2971/2001. Δεν υπάρχουν κτίσματα στη ζώνη αιγιαλού και παραλίας.

Η απόφαση αυτή με την έκθεση της επιτροπής και το τοπογραφικό διάγραμμα να δημοσιευθούν στην Εφημερίδα της Κυβερνήσεως.

Ερμούπολη, 1 Δεκεμβρίου 2006

Ο Γενικός Γραμματέας Περιφέρειας
ΧΑΡΑΛΑΜΠΟΣ ΚΟΚΚΙΝΟΣ

ΕΚΘΕΣΗ
ΕΠΙΤΡΟΠΗΣ ΚΑΘΟΡΙΣΜΟΥ ΤΩΝ ΟΡΙΩΝ ΤΟΥ ΑΙΓΙΑΛΟΥ
(ΑΡΘΡΟ 3 ν. 2971/19.12.2001)

Για τον καθορισμό των ορίων του αιγιαλού στη θέση «ΠΕΤΑΛΙΔΑ», ν. Αντιπάρου

Στην Αντίπαρο σήμερα 6.6.2006, οι υπογεγραμμένοι:

1. ΣΤΕΛΙΟΣ ΣΕΖΕΝΙΑΣ, προϊστάμενος της Κτηματικής Υπηρεσίας του Νομού Κυκλάδων, ως πρόεδρος,

2. ΘΕΟΔΩΡΟΣ ΚΙΟΥΠΙΔΗΣ, Τεχνολόγος Τοπογράφος Μηχανικός, ως μέλος,

3. ΑΝΤΩΝΙΟΣ ΡΑΓΚΟΥΣΗΣ, Υπολιμενάρχης Πάρου, ως μέλος, Τα μέλη της Επιτροπής :

4. ΔΗΜΗΤΡΙΟΣ ΜΠΟΥΝΤΟΥΡΗΣ, Διευθυντής της Διεύθυνσης Πολεοδομίας Νομαρχιακής Αυτοδιοίκησης Ν. Κυκλάδων και

5. ΕΜΜΑΝΟΥΗΛ ΚΑΛΑΒΡΟΣ, Διευθυντής Χωροταξίας και Περιβάλλοντος της Γενικής Γραμματείας Περιφέρειας Ν. Κυκλάδων αν και προσκλήθηκαν με την υπ' αριθμ. οικ. 987/5.6.2005 πρόσκληση του προέδρου, δεν παρευρέθησαν

αποτελούντες την επιτροπή καθορισμού των ορίων του αιγιαλού δυνάμει του άρθρου 3 του ν. 2971/19.12.2001, μεταβήκαμε επί τόπου στην προαναφερθείσα περιοχή και

Λαβόντες υπόψη

1. Την από 10.3.2005 αίτηση καθορισμού των κληρονόμων Δημητρίου Πατέλη του Εμμανουήλ του αιγιαλού στην εν λόγω θέση.

2. Το τοπογραφικό, υψομετρικό και κτηματολογικό διάγραμμα, εξαρτημένο από το κρατικό δίκτυο Γ.Υ.Σ (ΕΓΣΑ 87), το οποίο συντάχθηκε τον Απρίλιο του 2005 από τον Ηλία Οικονομόπουλο, Τοπογράφο Μηχανικό σε μία πινακίδα, σε κλίμακα 1:500, ελέγχθηκε επιτόπου για την ακρίβεια της αποτύπωσης στις 24.5.2005 από τον Θεόδωρο Κιουπίδη, Τεχνολόγο Μηχ/κό της Κτηματικής Υπηρεσίας Ν. Κυκλάδων και θεωρήθηκε στις 6.6.2006 από τον Στέλιο Σεζένια, προϊστάμενο της Κτηματικής Υπηρεσίας Ν. Κυκλάδων.

3. Τις διατάξεις του ν. 2971/2001 «Αιγιαλός, παραλία και άλλες διατάξεις» όπως αυτός ισχύει, και τον ν. 1337/1983 καθώς και την προς αυτόν σχετική Δικαστηριακή και Διοικητική Νομολογία.

4. Μετά την από την επιτόπια μετάβαση σχηματισθείσα αντίληψη για τα στοιχεία που επηρεάζουν το πλάτος του αιγιαλού και της παραλίας, όπως αυτά προβλέπονται από το άρθρο 9 του ν. 2971/2001 και ειδικότερα:

I. Πρόκειται για εξ ολοκλήρου βραχώδη ακτή με απότομες ως κατακόρυφες κλίσεις πρανών και ύψη στέψης που κυμαίνονται από 10 έως 60μ. Της ακτής συνέχονται εκτάσεις λοφώδεις-βραχώδεις, παντελώς αδόμητες και εκτός σχεδίου.

II. Η φυσική βλάστηση της περιοχής συνίσταται από θαμνώδη φυτά (φρύγανα, σχοίνα, κ.λπ.)

III. Η περιοχή βρίσκεται στα Ν.Δ. της Αντιπάρου και προσβάλλεται από ισχυρούς ανέμους Δυτικών-Νοτιοδυτικών διευθύνσεων. Έχει μεγάλο ανάπτυγμα πελάγους και η θραύση των κυμάτων συντελείται πάνω στην ακτή ανεμπόδιστα.

IV. Η μορφολογία του πυθμένα είναι ανώμαλη, βραχώδης και με μεγάλα βάθη (30μ σε απόσταση 200μ από την ακτή).

v. Δεν υπάρχουν Φ.Ε.Κ. σχετικά με χρήσεις γης και Ζ.Ο.Ε.

vi. Δεν υπάρχουν καταγεγραμμένα δημόσια κτήματα.

vii. Δεν υπάρχει κτηματολόγιο,

viii. Δεν υπάρχουν ευπαθή οικοσυστήματα και προστατευόμενες περιοχές.

5. Το υπ' αριθμ. 544.5/944/05/25.8.2005 έγγραφο του Γενικού Επιτελείου Ναυτικού, αποφασίζουμε:

1. Καθορίζουμε επί του ανωτέρω τοπογραφικού διαγράμματος:

α) Τα όρια του αιγιαλού με κόκκινη συνεχή πολυγωνική γραμμή και στοιχεία Α1, Α2, Α3, ... Α37, Α38, Α39.

β) Τα όρια της παραλίας με κίτρινη συνεχή πολυγωνική γραμμή και στοιχεία, Α΄, Α2΄ Α3΄, ... Α33΄, Α34΄, Α35΄, Α36΄.

2. Η ζώνη παραλίας έχει πλάτος 10 μ. διότι διαφορετικά δεν εξυπηρετούνται οι σκοποί του άρθρου 1 παρ. 2 του ν. 2971/2001.

3. Δεν υπάρχουν κτίσματα στη ζώνη αιγιαλού και παραλίας.

Η Επιτροπή


Ο Πρόεδρος

ΣΤΕΛΙΟΣ ΣΕΖΕΝΙΑΣ

Τα Μέλη


ΘΕΟΔΩΡΟΣ ΚΙΟΥΠΙΔΗΣ

ΑΝΤΩΝΙΟΣ ΡΑΓΚΟΥΣΗΣ

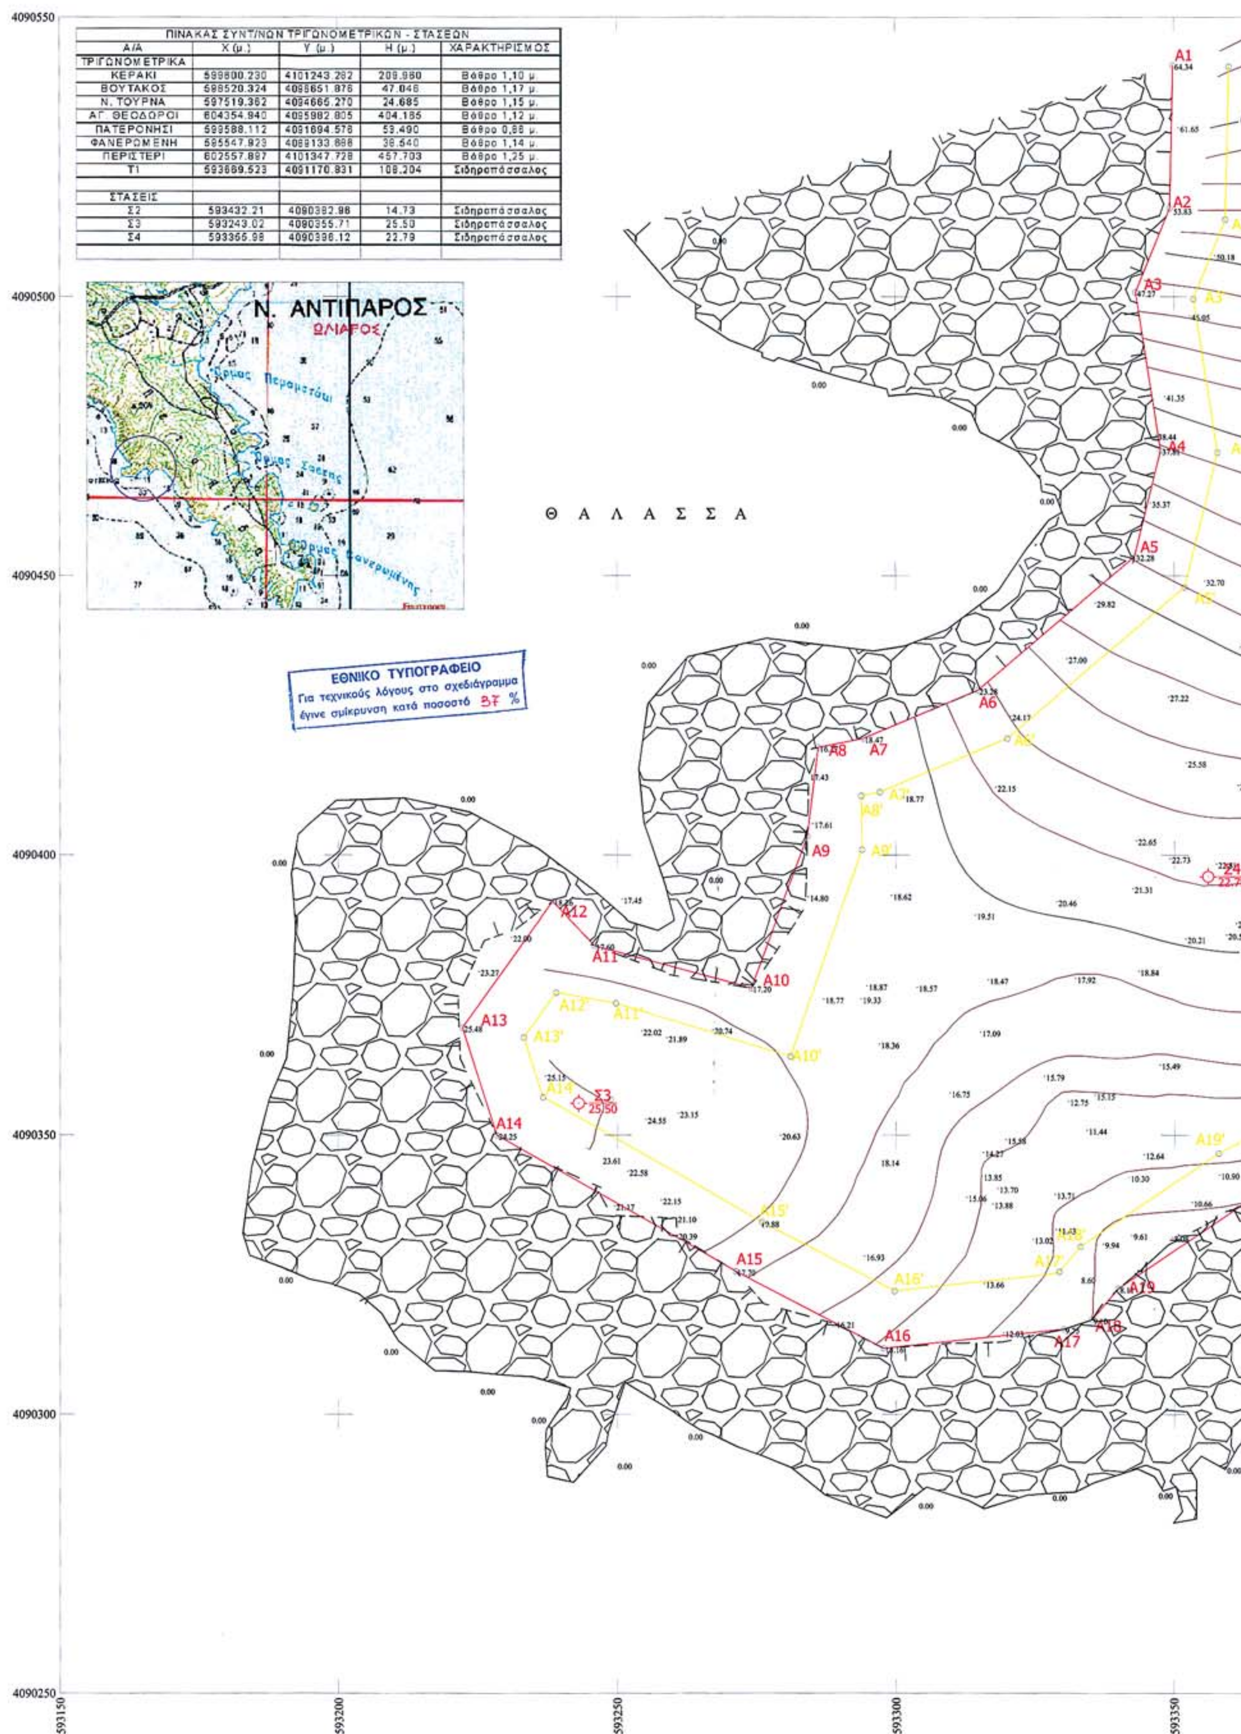


ΠΙΝΑΚΑΣ ΣΥΝΤ/ΝΩΝ ΤΡΙΓΩΝΟΜΕΤΡΙΚΩΝ - ΣΤΑΣΕΩΝ

Α/Α	X (μ.)	Y (μ.)	H (μ.)	ΧΑΡΑΚΤΗΡΙΣΜΟΣ
ΤΡΙΓΩΝΟΜΕΤΡΙΚΑ				
ΚΕΡΑΚΙ	599800.230	4101243.282	209.960	Βάθρο 1,10 μ.
ΒΟΥΤΑΚΟΣ	598520.324	4098651.876	47.046	Βάθρο 1,17 μ.
Ν. ΤΟΥΡΝΑ	597519.362	4094665.270	24.685	Βάθρο 1,15 μ.
ΑΓ. ΘΕΟΔΩΡΟΙ	604354.940	4095982.805	404.165	Βάθρο 1,12 μ.
ΠΑΤΕΡΟΝΗΣΙ	599588.112	4091694.576	53.490	Βάθρο 0,88 μ.
ΦΑΝΕΡΩΜΕΝΗ	595547.923	4089133.898	38.540	Βάθρο 1,14 μ.
ΠΕΡΙΣΤΕΡΙ	602557.887	4101347.728	457.703	Βάθρο 1,25 μ.
Τ1	593669.523	4091170.831	108.204	Σιδηροπάσσαλος
ΣΤΑΣΕΙΣ				
Σ2	593432.21	4090382.98	14.73	Σιδηροπάσσαλος
Σ3	593243.02	4090355.71	25.50	Σιδηροπάσσαλος
Σ4	593365.98	4090396.12	22.79	Σιδηροπάσσαλος

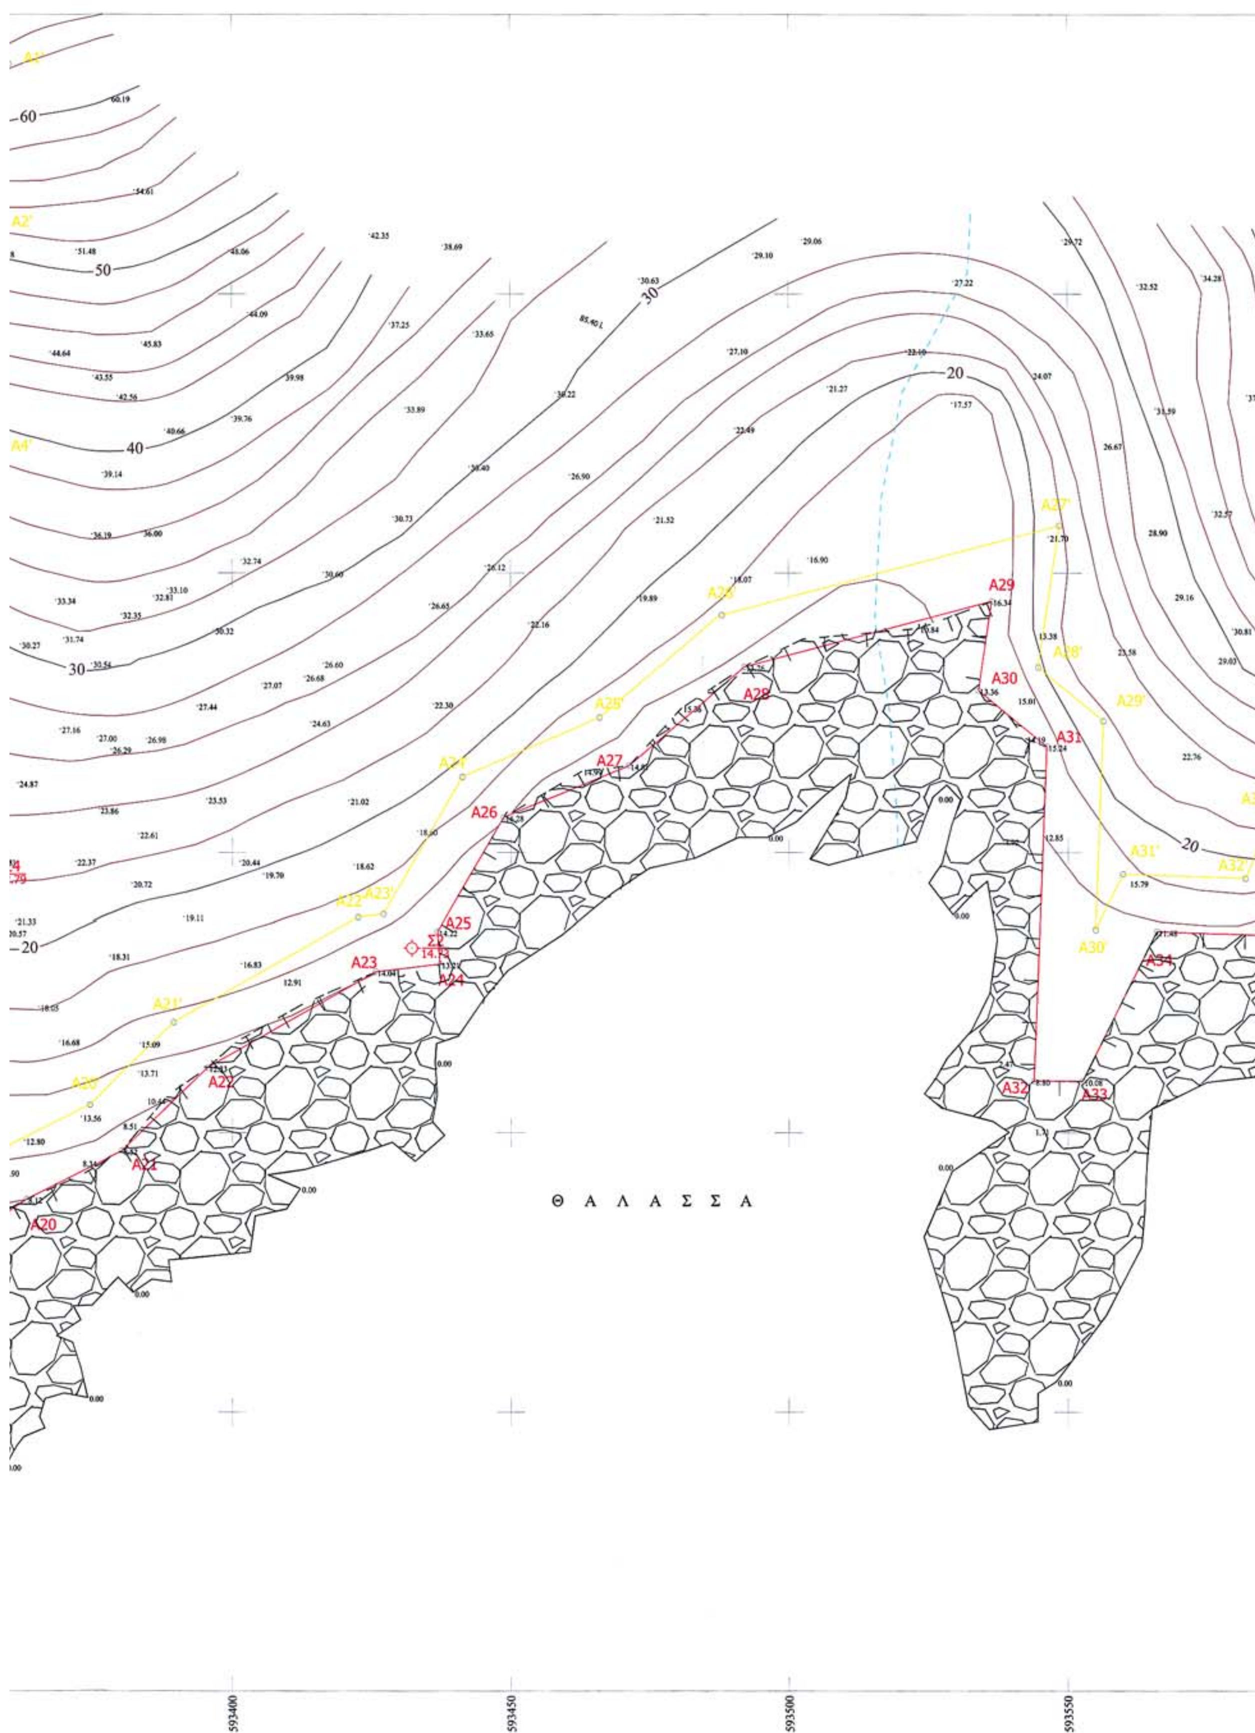

Θ Α Λ Α Σ Σ Α
593400
593450
593500
593550

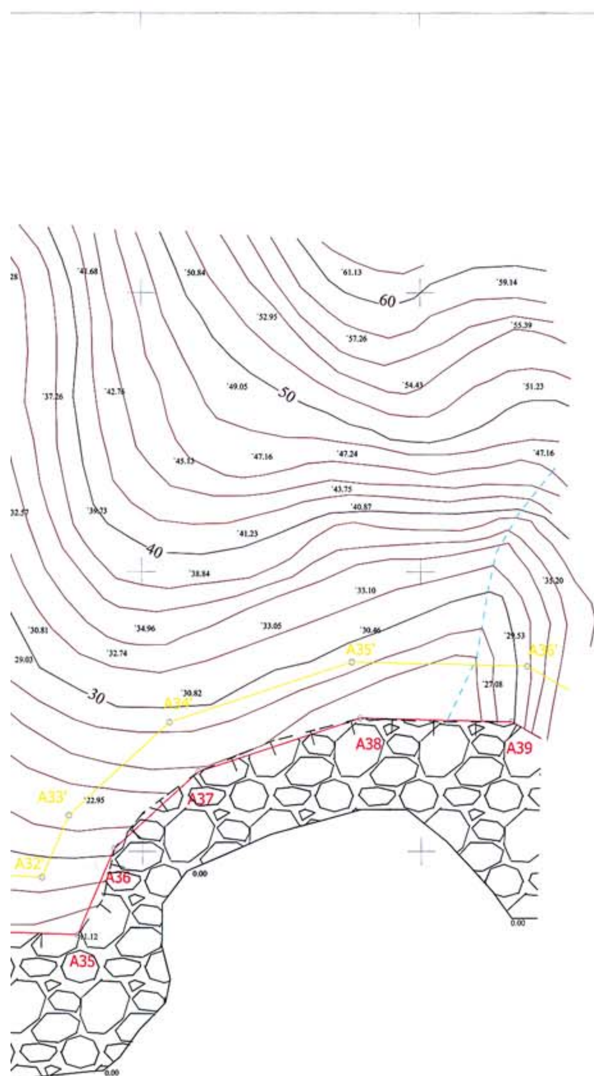

ΣΥΝΤΕΤΑΓΜΕΝΕΣ ΚΟΡΥΦΩΝ ΑΙΓΙΑΛΟΥ			ΣΥΝΤΕΤΑΓΜΕΝΕΣ ΚΟΡΥΦΩΝ ΠΑΡΑΛΙΑΣ		
ΚΟΡΥΦΗ	X	Y	ΚΟΡΥΦΗ	X	Y
A1	[illegible]	[illegible]	A1'	[illegible]	[illegible]
A2	[illegible]	[illegible]	A2'	[illegible]	[illegible]
A3	[illegible]	[illegible]	A3'	[illegible]	[illegible]
A4	[illegible]	[illegible]	A4'	[illegible]	[illegible]
A5	[illegible]	[illegible]	A5'	[illegible]	[illegible]
A6	[illegible]	[illegible]	A6'	[illegible]	[illegible]
A7	[illegible]	[illegible]	A7'	[illegible]	[illegible]
A8	[illegible]	[illegible]	A8'	[illegible]	[illegible]
A9	[illegible]	[illegible]	A9'	[illegible]	[illegible]
A10	[illegible]	[illegible]	A10'	[illegible]	[illegible]
A11	[illegible]	[illegible]	A11'	[illegible]	[illegible]
A12	[illegible]	[illegible]	A12'	[illegible]	[illegible]
A13	[illegible]	[illegible]	A13'	[illegible]	[illegible]
A29	[illegible]	[illegible]	A29'	[illegible]	[illegible]
A30	[illegible]	[illegible]	A30'	[illegible]	[illegible]
A31	[illegible]	[illegible]	A31'	[illegible]	[illegible]
A32	[illegible]	[illegible]	A32'	[illegible]	[illegible]
A33	[illegible]	[illegible]	A33'	[illegible]	[illegible]
A34	[illegible]	[illegible]	A34'	[illegible]	[illegible]
A35	[illegible]	[illegible]	A35'	[illegible]	[illegible]
A36	[illegible]	[illegible]	A36'	[illegible]	[illegible]
A37	[illegible]	[illegible]			
A38	[illegible]	[illegible]			
A39	[illegible]	[illegible]			

ΥΠΟΜΝΗΜΑ ΕΠΙΤΡΟΠΗΣ

Το παρόν τοπογραφικό διάγραμμα συνοδεύει την απο 6-6-2006 έκθεση της επιτροπής καθορισμού των ορίων αιγιαλού.

Κόκκινη Γραμμή A1,A2,A3 . . . A39 οριογραμμή αιγιαλού
Κίτρινη Γραμμή A1',A2',A3', . . . A36' οριογραμμή παραλίας

Οι κορυφές των οριογραμμών του αιγιαλού και της παραλίας ορίζονται με συντεταγμένες του κρατικού τριγωνομετρικού δικτύου ως ο συνημμένος πίνακας.

Η οριογραμμή παραλίας χαράσσεται σε σταθερή απόσταση 10.00 μ. απο την οριογραμμή αιγιαλού.

ΠΑΡΟΣ 6-6-2006
Η ΕΠΙΤΡΟΠΗ

Ο ΠΡΟΕΔΡΟΣ
ΣΕΖΕΝΙΑΣ ΣΤΕΛΙΟΣ
ΕΦΟΡΙΑΚΟΣ Α΄

ΤΑ ΜΕΛΗ
1) ΚΙΟΥΠΙΔΗΣ ΘΕΟΔΩΡΟΣ
ΤΕΧΝ. ΤΟΠΟΓΡ. ΜΗΧΑΝΙΚΟΣ

2) ΡΑΓΚΟΥΣΗΣ ΑΝΤΩΝΙΟΣ
ΥΠΟΛΙΜΕΝΑΡΧΗΣ ΠΑΡΟΥ

ΤΟΠΟΓΡΑΦΙΚΟ ΔΙΑΓΡΑΜΜΑ

ΚΑΘΟΡΙΣΜΟΥ ΟΡΙΩΝ ΑΙΓΙΑΛΟΥ - ΠΑΡΑΛΙΑΣ

ΘΕΣΗ: "ΠΕΤΑΛΙΔΑ" Ν. ΑΝΤΙΠΑΡΟΥ
ΑΡΜΟΔΙΑ ΚΤΗΜΑΤΙΚΗ ΥΠΗΡΕΣΙΑ: ΚΥΚΛΑΔΩΝ
ΝΟΜΑΡΧΙΑ: ΚΥΚΛΑΔΩΝ
ΕΝΔΙΑΦΕΡΟΜΕΝΟΣ: ΚΛΗΡΟΝΟΜΟΙ ΔΗΜΗΤΡΙΟΥ ΠΑΤΕΛΗ ΤΟΥ ΕΜΜΑΝΟΥΗΛ
ΤΡΙΓΩΝΟΜΕΤΡΙΚΗ ΕΞΑΡΤΗΣΗ: Κρατικό Δίκτυο Γ.Υ.Σ.
Συντεταγμενες στο σύστημα ΕΓΣΑ 87΄
Ονομασία Φ.Χ. 1:50.000 ΠΑΡΟΣ
ΥΨΟΜΕΤΡΙΚΗ ΑΦΕΤΗΡΙΑ: Μέση Στάθμη Θάλασσας με εξάρτηση από τριγ/κο δίκτυο Γ.Υ.Σ.
Ισοδιάσταση Ισοϋψών: 2 μ.

ΑΡΙΘΜΟΣ ΠΙΝΑΚΙΔΑΣ: 1

Η ΠΑΡΑΠΑΝΩ ΙΔΙΟΚΤΗΣΙΑ ΑΝΗΚΕΙ ΣΤΟΥΣ ΚΛΗΡΟΝΟΜΟΥΣ ΔΗΜΗΤΡΙΟΥ ΠΑΤΕΛΗ ΤΟΥ ΕΜΜΑΝΟΥΗΛ

ΚΛΙΜΑΚΑ 1:500
ΑΠΡΙΛΙΟΣ 2005

ΕΛΕΓΧΘΗΚΕ	ΘΕΩΡΗΘΗΚΕ	Ο ΣΥΝΤΑΞΑΣ
ΓΙΑ ΤΗΝ ΑΚΡΙΒΕΙΑ ΤΗΣ ΑΠΟΤΥΠΩΣΗΣ 24/5/2005 ΚΙΟΥΠΙΔΗΣ ΘΕΟΔΩΡΟΣ ΤΕΧΝ. ΤΟΠΟΓΡ. ΜΗΧΑΝΙΚΟΣ	6/6/2006 ΣΕΖΕΝΙΑΣ ΣΤΕΛΙΟΣ ΕΦΟΡΙΑΚΟΣ Α΄	ΗΛΙΑΣ ΟΙΚΟΝΟΜΟΠΟΥΛΟΣ ΔΙΠΛΩΜΑΤΟΥΧΟΣ ΤΟΠΟΓΡΑΦΟΣ ΜΗΧΑΝΙΚΟΣ ΜΕΛΟΣ Τ.Ε.Ε. ΑΡ. ΜΗΤΡ. 18886 ΠΑΡΟΣ: ΠΑΡΟΙΚΙΑ - ΤΗΛ. 22216

ΥΠΟΜΝΗΜΑ

	Ακτογραμμή		Βράχος
	Πρανές		Πολυγωνομετρικό Σημείο
	Κύρια Ισοϋψής		Τριγωνομετρικό Σημείο
	Δευτερεύουσα Ισοϋψής		Γραμμή Αιγιαλού
	Μισγάγγεια		Γραμμή Παραλίας

ΕΘΝΙΚΟ ΤΥΠΟΓΡΑΦΕΙΟ

ΕΦΗΜΕΡΙΔΑ ΤΗΣ ΚΥΒΕΡΝΗΣΕΩΣ

ΠΕΡΙΦΕΡΕΙΑΚΑ ΓΡΑΦΕΙΑ ΠΩΛΗΣΗΣ Φ.Ε.Κ.

ΘΕΣΣΑΛΟΝΙΚΗ - Βασ. Όλγας 227 **(2310) 423 956**
ΠΕΙΡΑΙΑΣ - Ευριπίδου 63 **(210) 413 5228**
ΠΑΤΡΑ - Κορίνθου 327 **(2610) 638 109** **(2610) 638 110**
ΙΩΑΝΝΙΝΑ - Διοικητήριο **(26510) 87215**
ΚΟΜΟΤΗΝΗ - Δημοκρατίας 1 **(25310) 22 858**
ΛΑΡΙΣΑ - Διοικητήριο **(2410) 597449**
ΚΕΡΚΥΡΑ - Σαμαρά 13 **(26610) 89 122** **(26610) 89 105**
ΗΡΑΚΛΕΙΟ - Πεδιάδος 2 **(2810) 300 781**
ΛΕΣΒΟΣ - Πλ.Κωνσταντινουπόλεως 1 **(22510) 46 654** **(22510) 47 533**

ΤΙΜΗ ΠΩΛΗΣΗΣ ΦΥΛΛΩΝ ΕΦΗΜΕΡΙΔΟΣ ΤΗΣ ΚΥΒΕΡΝΗΣΕΩΣ

Σε έντυπη μορφή:
- Για τα ΦΕΚ από 1 μέχρι 16 σελίδες σε 1 euro, προσαυξανόμενη κατά 0,20 euro για κάθε επιπλέον οκτασέλιδο ή μέρος αυτού.
- Για τα φωτοαντίγραφα ΦΕΚ σε 0,15 euro ανά σελίδα.

Σε μορφή CD:

Τεύχος	Περίοδος	EURO	Τεύχος	Περίοδος	EURO
Α΄	Ετήσιο	150	Αναπτυξιακών Πράξεων	Ετήσιο	50
Α	3μηνιαίο	40	Ν.Π.Δ.Δ.	Ετήσιο	50
Α΄	Μηνιαίο	15	Παράρτημα	Ετήσιο	50
Β’	Ετήσιο	300	Εμπορικής και Βιομηχανικής Ιδιοκτησίας	Ετήσιο	100
Β΄	3μηνιαίο	80	Ανωτάτου Ειδικού Δικαστηρίου	Ετήσιο	5
Β΄	Μηνιαίο	30	Διακηρύξεων Δημοσίων Συμβάσεων	Ετήσιο	200
Γ΄	Ετήσιο	50	Διακηρύξεων Δημοσίων Συμβάσεων	Εβδομαδιαίο	5
Δ΄	Ετήσιο	220	Α.Ε. & Ε.Π.Ε	Μηνιαίο	100
Δ΄	3μηνιαίο	60			

- Η τιμή πώλησης μεμονωμένων Φ.Ε.Κ σε μορφή cd-rom από εκείνα που διατίθενται σε ηλεκτρονική μορφή και μέχρι 100 σελίδες σε 5 euro προσαυξανόμενη κατά 1 euro ανά 50 σελίδες.
- Η τιμή πώλησης σε μορφή cd-rom δημοσιευμάτων μιας εταιρείας στο τεύχος Α.Ε. και Ε.Π.Ε. σε 5 euro ανά έτος.

ΠΑΡΑΓΓΕΛΙΑ ΚΑΙ ΑΠΟΣΤΟΛΗ Φ.Ε.Κ. : τηλεφωνικά : 210 - 4071010, fax : 210 - 4071010 internet : http://www.et.gr.

ΕΤΗΣΙΕΣ ΣΥΝΔΡΟΜΕΣ Φ.Ε.Κ.

	Σε έντυπη μορφή	Από το Internet
Α΄ (Νόμοι, Π.Δ., Συμβάσεις κτλ.)	225 €	190 €
Β΄ (Υπουργικές αποφάσεις κτλ.)	320 €	225 €
Γ΄ (Διορισμοί, απολύσεις κτλ. Δημ. Υπαλλήλων)	65 €	ΔΩΡΕΑΝ
Δ΄ (Απαλλοτριώσεις, πολεοδομία κτλ.)	320 €	160 €
Αναπτυξιακών Πράξεων και Συμβάσεων (Τ.Α.Π.Σ.)	160 €	95 €
Ν.Π.Δ.Δ. (Διορισμοί κτλ. προσωπικού Ν.Π.Δ.Δ.)	65 €	ΔΩΡΕΑΝ
Παράρτημα (Προκηρύξεις θέσεων ΔΕΠ κτλ.)	33 €	ΔΩΡΕΑΝ
Δελτίο Εμπορικής και Βιομ/κής Ιδιοκτησίας (Δ.Ε.Β.Ι.)	65 €	33 €
Ανωτάτου Ειδικού Δικαστηρίου (Α.Ε.Δ.)	10 €	ΔΩΡΕΑΝ
Ανωνύμων Εταιρειών & Ε.Π.Ε.	2.250 €	645 €
Διακηρύξεων Δημοσίων Συμβάσεων (Δ.Δ.Σ.)	225 €	95 €
Πρώτο (Α΄), Δεύτερο (Β΄) και Τέταρτο (Δ΄)	–	450 €

- Το τεύχος του ΑΣΕΠ (έντυπη μορφή) θα αποστέλλεται σε συνδρομητές με την επιβάρυνση των 70 euro, ποσό το οποίο αφορά ταχυδρομικά έξοδα.
- Για την παροχή δικαιώματος ηλεκτρονικής πρόσβασης σε Φ.Ε.Κ. προηγουμένων ετών και συγκεκριμένα στα τεύχη Α΄, Β΄, Δ΄, Αναπτυξιακών Πράξεων & Συμβάσεων, Δελτίο Εμπορικής και Βιομηχανικής Ιδιοκτησίας Διακηρύξεων, Δημοσίων Συμβάσεων και Α.Ε. & Ε.Π.Ε., η τιμή προσαυξάνεται πέραν του ποσού της ετήσιας συνδρομής έτους 2006, κατά 40 euro ανά έτος παλαιότητας και ανά τεύχος.

* Οι συνδρομές του εσωτερικού προπληρώνονται στις ΔΟΥ (το ποσό συνδρομής καταβάλλεται στον κωδικό αριθμό εσόδων ΚΑΕ 2531 και το ποσό υπέρ ΤΑΠΕΤ (5% του ποσού της συνδρομής) στον κωδικό αριθμό εσόδων ΚΑΕ 3512).Το πρωτότυπο αποδεικτικό είσπραξης (διπλότυπο) θα πρέπει να αποστέλλεται ή να κατατίθεται στην αρμόδια Υπηρεσία του Εθνικού Τυπογραφείου.
* Η πληρωμή του υπέρ ΤΑΠΕΤ ποσοστού που αντιστοιχεί σε συνδρομές, εισπράττεται και από τις ΔΟΥ.
* Οι συνδρομητές του εξωτερικού έχουν τη δυνατότητα λήψης των δημοσιευμάτων μέσω internet, με την καταβολή των αντίστοιχων ποσών συνδρομής και ΤΑΠΕΤ .
* Οι Νομαρχιακές Αυτοδιοικήσεις, οι Δήμοι, οι Κοινότητες ως και οι επιχειρήσεις αυτών πληρώνουν το μισό χρηματικό ποσό της συνδρομής και ολόκληρο το ποσό υπέρ του ΤΑΠΕΤ.
* Η συνδρομή ισχύει για ένα ημερολογιακό έτος. Δεν εγγράφονται συνδρομητές για μικρότερο χρονικό διάστημα.
* Η εγγραφή ή ανανέωση της συνδρομής πραγματοποιείται το αργότερο μέχρι την 31ην Δεκεμβρίου κάθε έτους.
* Αντίγραφα διπλοτύπων, ταχυδρομικές επιταγές και χρηματικά γραμμάτια δεν γίνονται δεκτά.

Πληροφορίες Α.Ε. - Ε.Π.Ε. και λοιπών Φ.Ε.Κ.: 210 527 9000
Φωτοαντίγραφα παλαιών ΦΕΚ - ΒΙΒΛΙΟΘΗΚΗ - ΜΑΡΝΗ 8 - Τηλ. (210)8220885 - 8222924
Δωρεάν διάθεση τεύχους Προκηρύξεων ΑΣΕΠ αποκλειστικά από Μάρνη 8 & Περιφερειακά Γραφεία
Δωρεάν ανάγνωση δημοσιευμάτων τεύχους Α΄ από την ιστοσελίδα του Εθνικού Τυπογραφείου

Οι υπηρεσίες εξυπηρέτησης των πολιτών λειτουργούν καθημερινά από 08.00΄ έως 13.00΄



ΑΠΟ ΤΟ ΕΘΝΙΚΟ ΤΥΠΟΓΡΑΦΕΙΟ
ΚΑΠΟΔΙΣΤΡΙΟΥ 34 * ΑΘΗΝΑ 104 32 * ΤΗΛ. 210 52 79 000 * FAX 210 52 21 004
ΗΛΕΚΤΡΟΝΙΚΗ ΔΙΕΥΘΥΝΣΗ: http://www.et.gr – e-mail: webmaster@et.gr